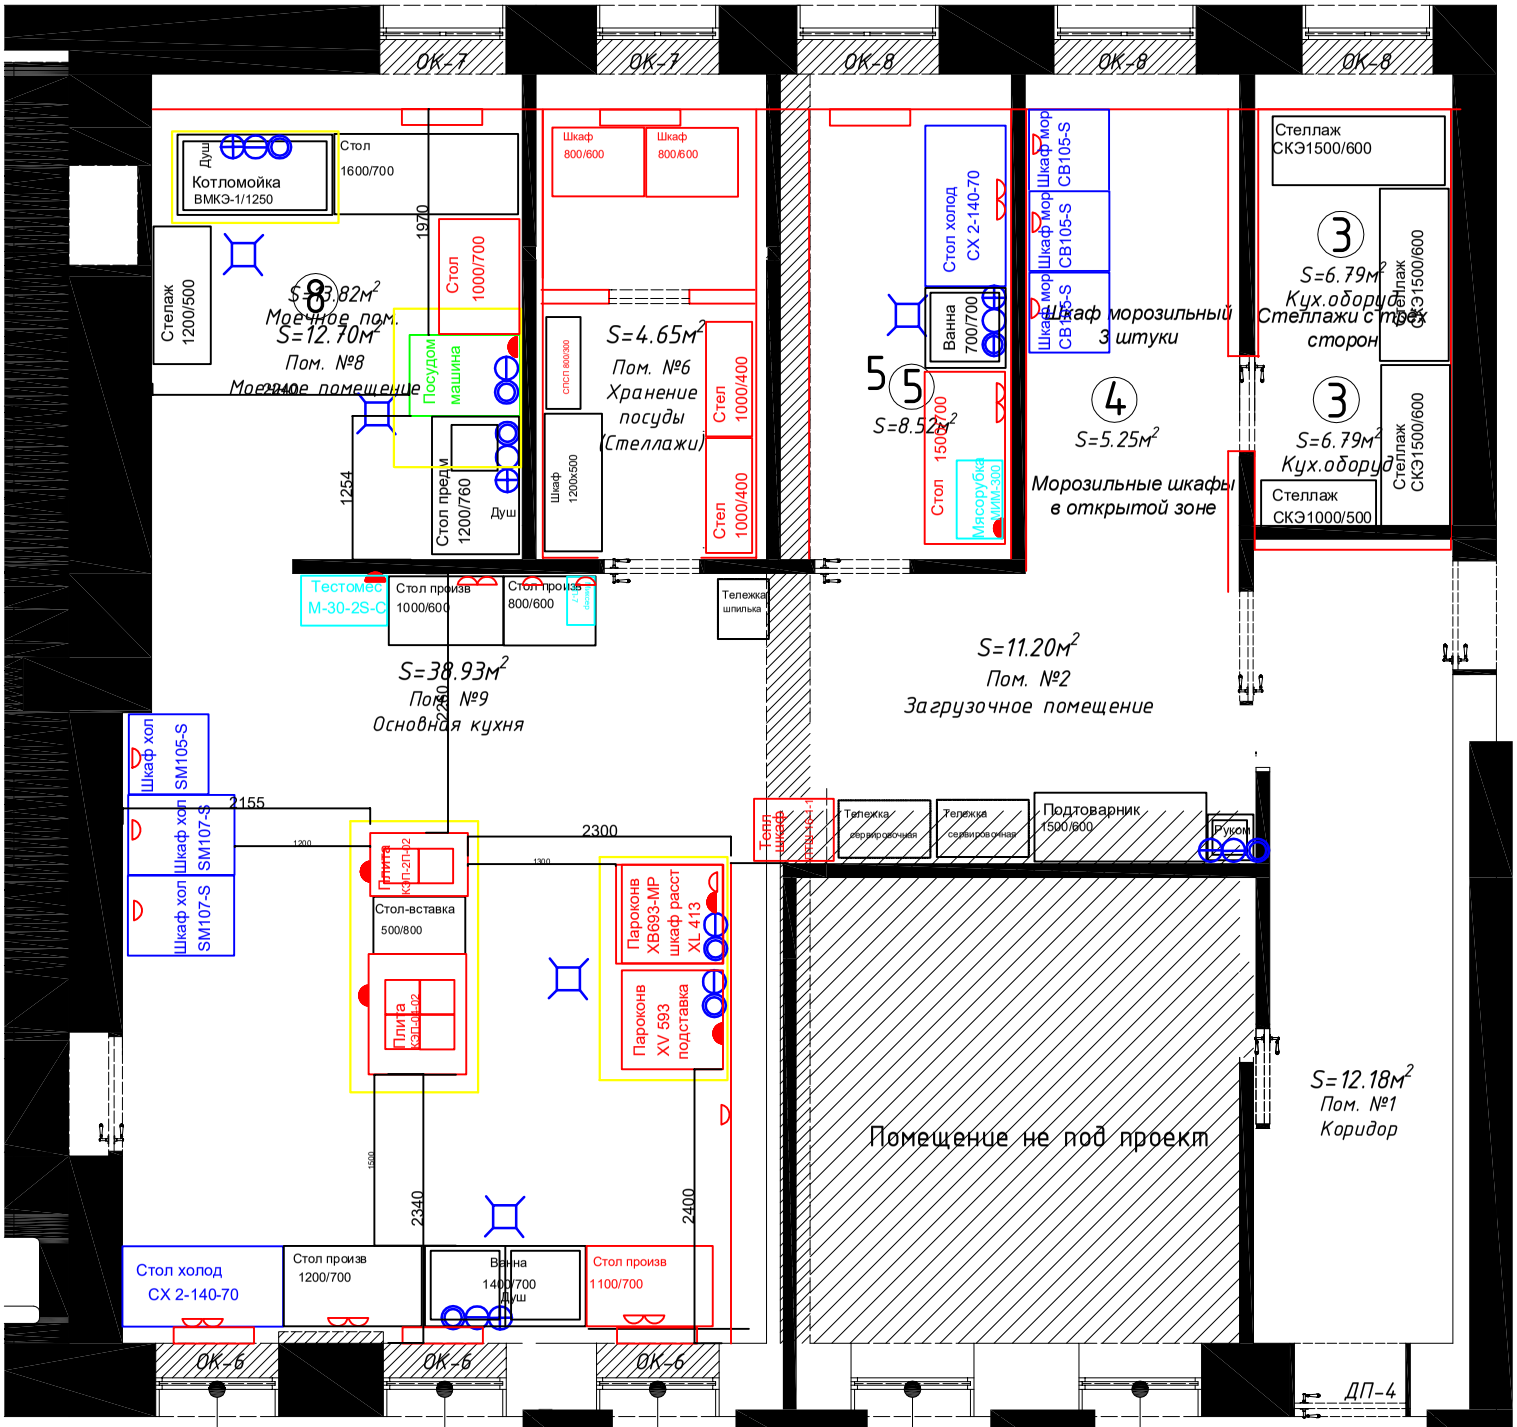
ОК-7
ОК-7
ОК-8
ОК-8
ОК-8
Душ
Котломойка
ВМКЭ-1/1250
Стол
1600/700
1970
Стелаж
1200/500
8
S=3.82м2
Моечное пом.
S=12.70м2
Пом. №8
Моечное помещение
2440
Стол
1000/700
Посудом
машина
Стол предм
1200/760
Душ
1254
Шкаф
800/600
Шкаф
800/600
СПСП 800/300
S=4.65м2
Пом. №6
Хранение
посуды
(Стеллажи)
Шкаф
1200х500
Стел
1000/400
Стел
1000/400
Стол холод
СХ 2-140-70
Ванна
700/700
5
5
S=8.52м2
Стол
1500/700
Мясорубка
ИМ-300
Шкаф мор
СВ105-S
Шкаф мор
СВ105-S
Шкаф мор
СВ105-S
Шкаф морозильный
3 штуки
4
S=5.25м2
Морозильные шкафы
в открытой зоне
Стеллаж
СКЭ1500/600
3
S=6.79м2
Кух.оборуд
Стеллажи с трёх
сторон
Стелаж
СКЭ1500/600
3
S=6.79м2
Кух.оборуд
Стелаж
СКЭ1000/500
Стелаж
СКЭ1500/600
Тестомес
М-30-2S-С
Стол произв
1000/600
Стол произв
800/600
Тележка
шпилька
S=38.93м2
Пом. №9
Основная кухня
2280
S=11.20м2
Пом. №2
Загрузочное помещение
Шкаф хол
SM105-S
Шкаф хол
SM107-S
Шкаф хол
SM107-S
2155
1200
2300
1300
Плита
КЭП-2П-02
Стол-вставка
500/800
Плита
КЭП-2П-02
Пароконв
XB693-MP
шкаф расст
XL 413
Пароконв
XV 593
подставка
Тепл
шкаф
Тележка
сервировочная
Тележка
сервировочная
Подтоварник
1500/600
Рукомойник
Помещение не под проект
S=12.18м2
Пом. №1
Коридор
1500
2340
2400
Стол холод
СХ 2-140-70
Стол произв
1200/700
Ванна
1400/700
Душ
Стол произв
1100/700
ОК-6
ОК-6
ОК-6
ДП-4
Ширина ок. = 1080мм
Н ок. проёма = 1195мм
Н ок. проёма = 1195мм
= 1080мм
Н ок. проёма = 1195мм